


# 3D\_AXONOMETRIA HALY

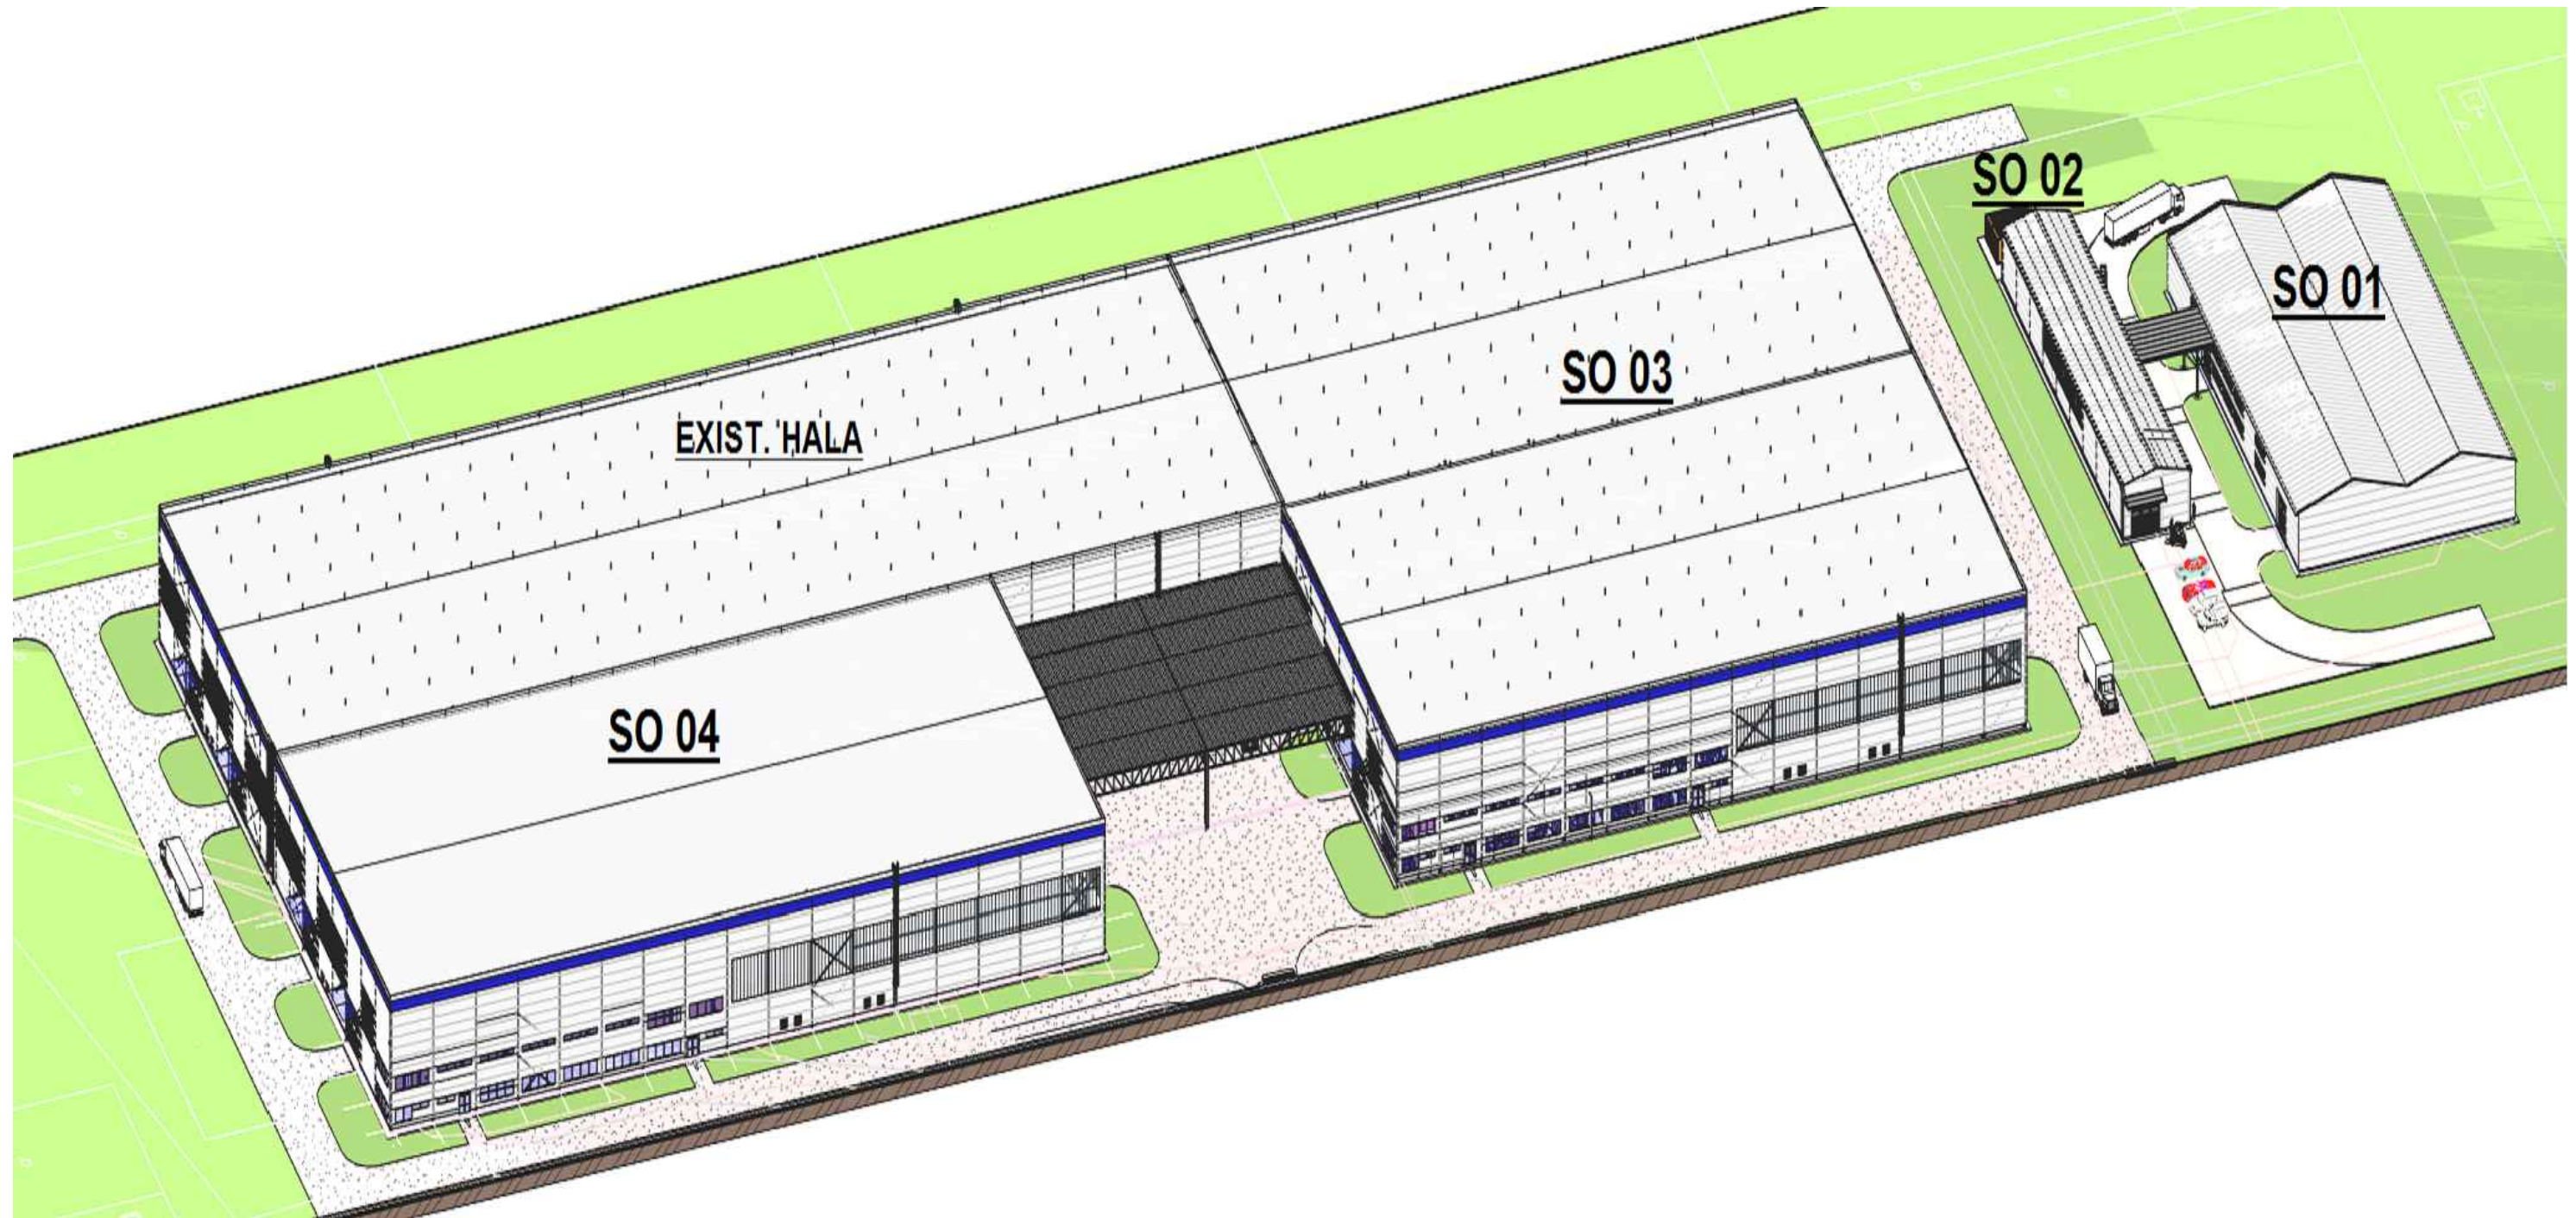

**PRO-ING s.r.o. RUŽOMBEROK**  
PROJEKTOVÁ A INŽINIERSKA KANCELÁRIA

INVESTOR : HMC INVEST a.s., VLKANOVÁ VYPRACOVAL : ING.ARCH. PETER.C. ABONYI

STAVBA : REVITALIZÁCIA EXIST. PRIEM. HT TECHNOLOG. PARKU VLKANOVÁ DÁTUM: 12/2019

OBJEKT : FORMÁT: 2A4

OBSAH: 3D\_AXONOMETRIA HALY MIERKA: -

Č.VÝK.: 12.