


PŔDORYS 1.NP  
m 1:500

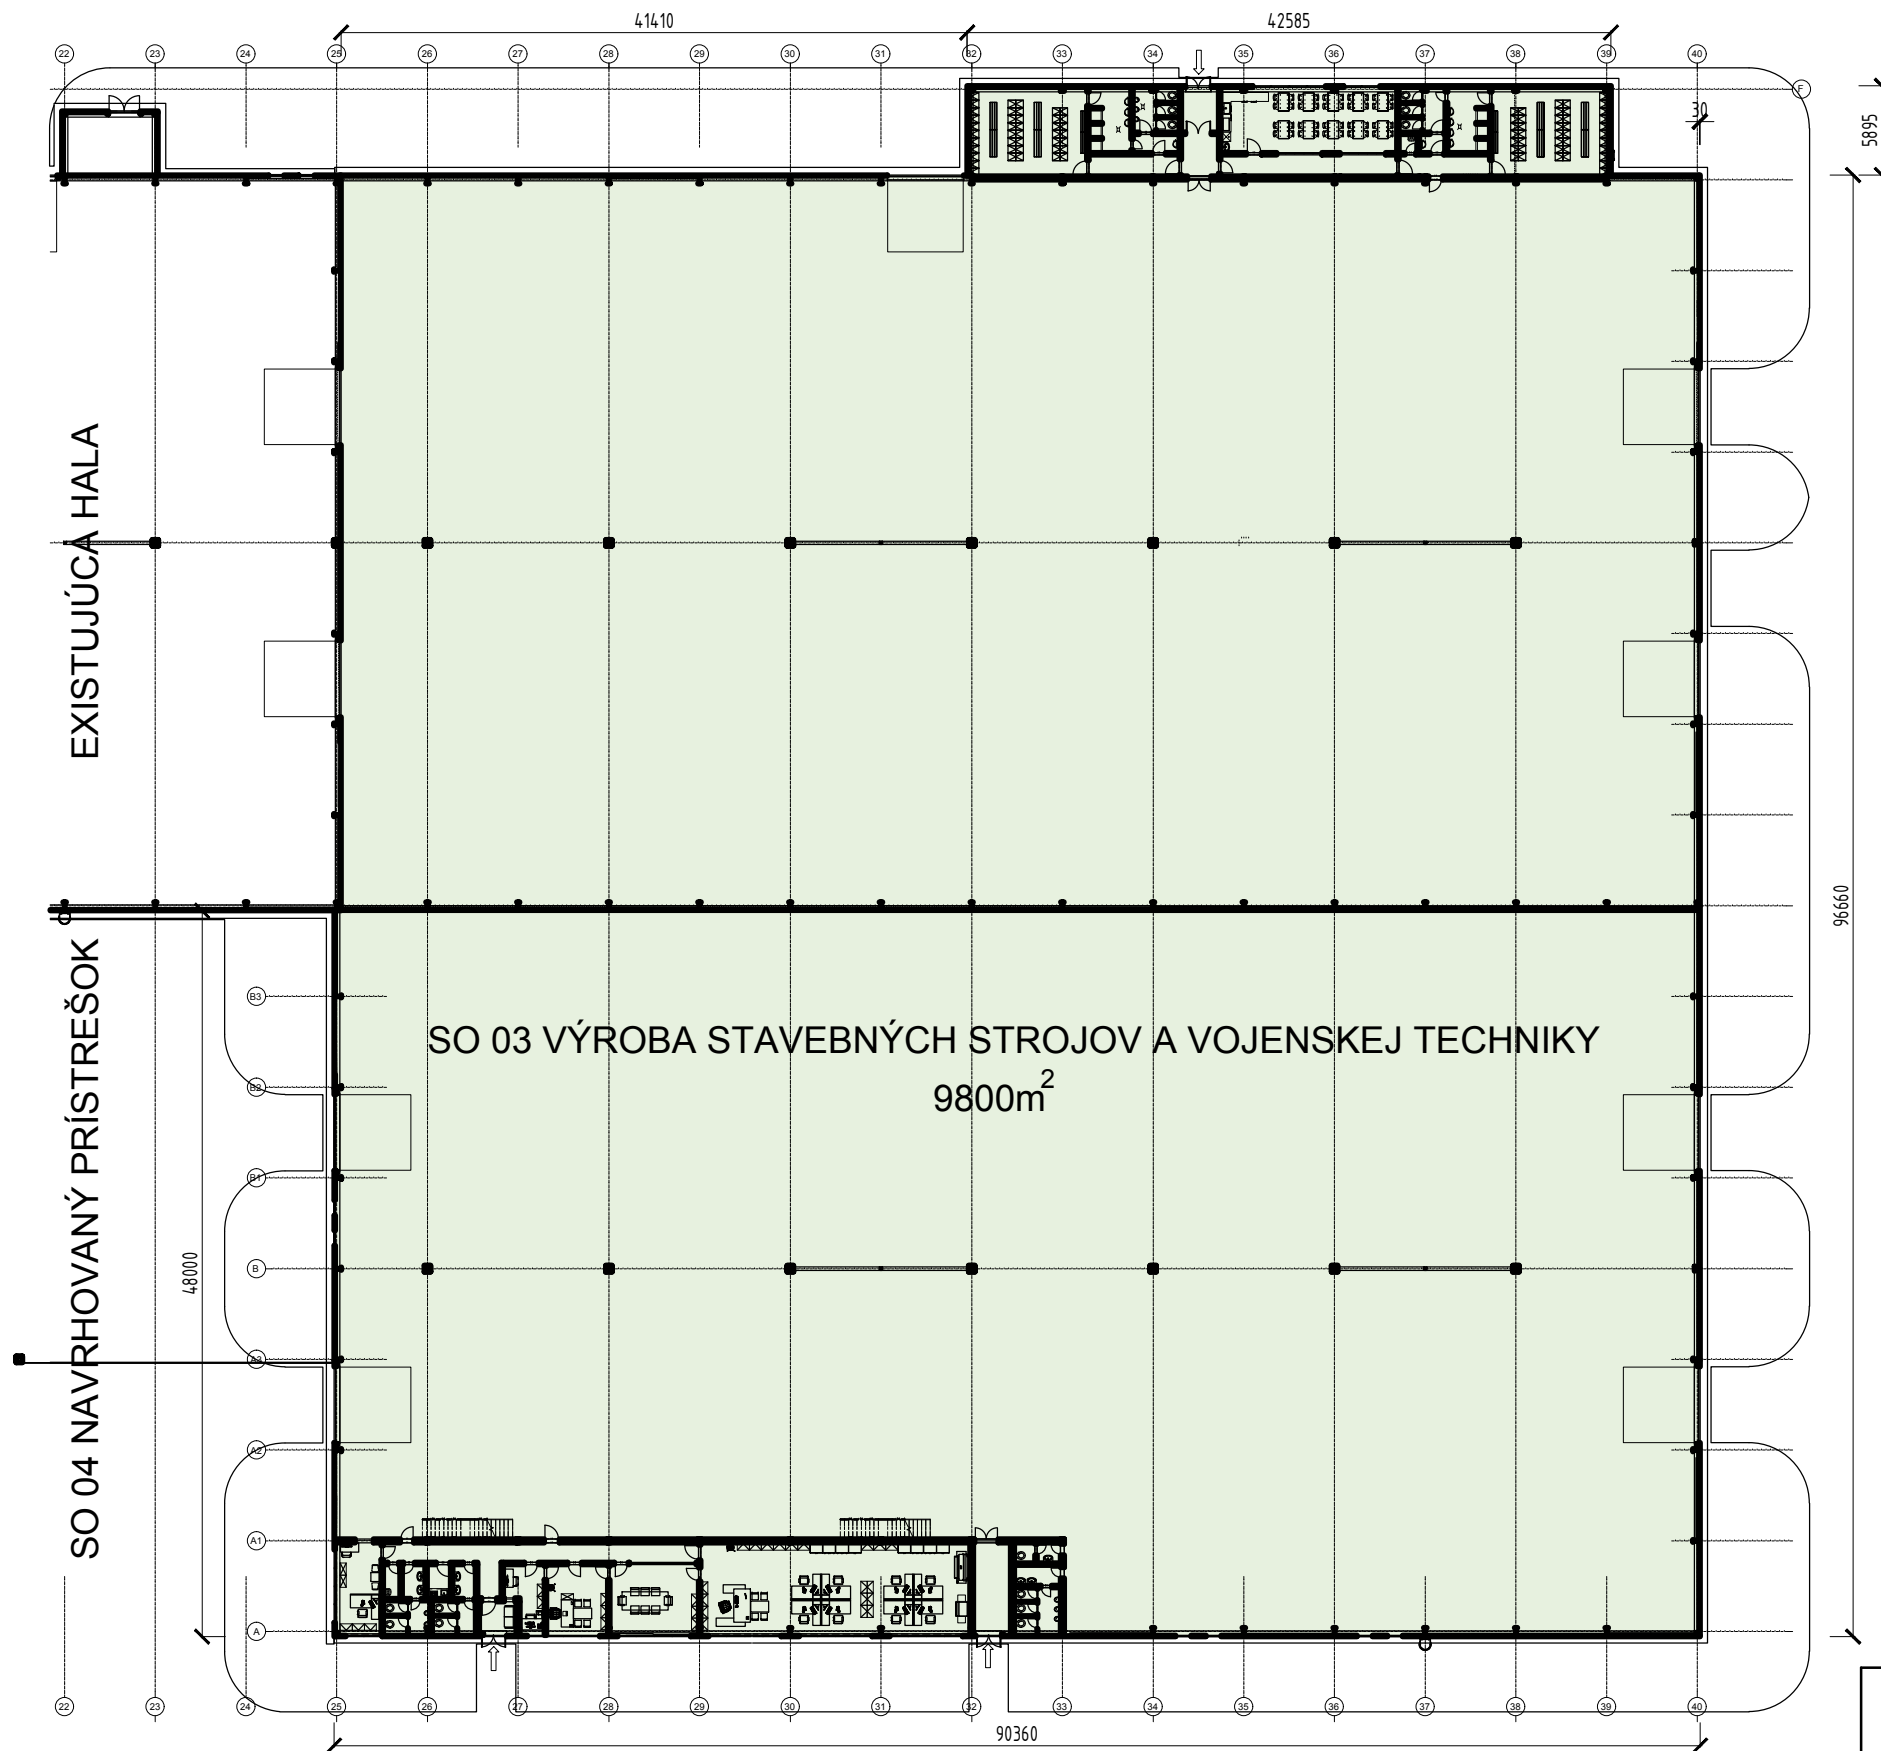

**PRO-ING s.r.o. RUŽOMBEROK**  
PROJEKTOVÁ A INŽINIERSKA KANCELÁRIA

INVESTOR : HMC INVEST a.s., VLKANOVÁ	VYPRACOVAL : ING.JÁN ILAVSKÝ
STAVBA : REVITALIZÁCIA EXIST. PRIEM. HT TECHNOLOG. PARKU VLKANOVÁ	DÁTUM: 12/2019
OBJEKT : SO 03 VÝROBA STAVEBNÝCH STROJOV A VOJENSKEJ TECHNIKY	FORMÁT: 2A4
OBSAH: <b>PODORYS 1.NP</b>	MIERKA: 1:500
	Č.VÝK.: 4.