
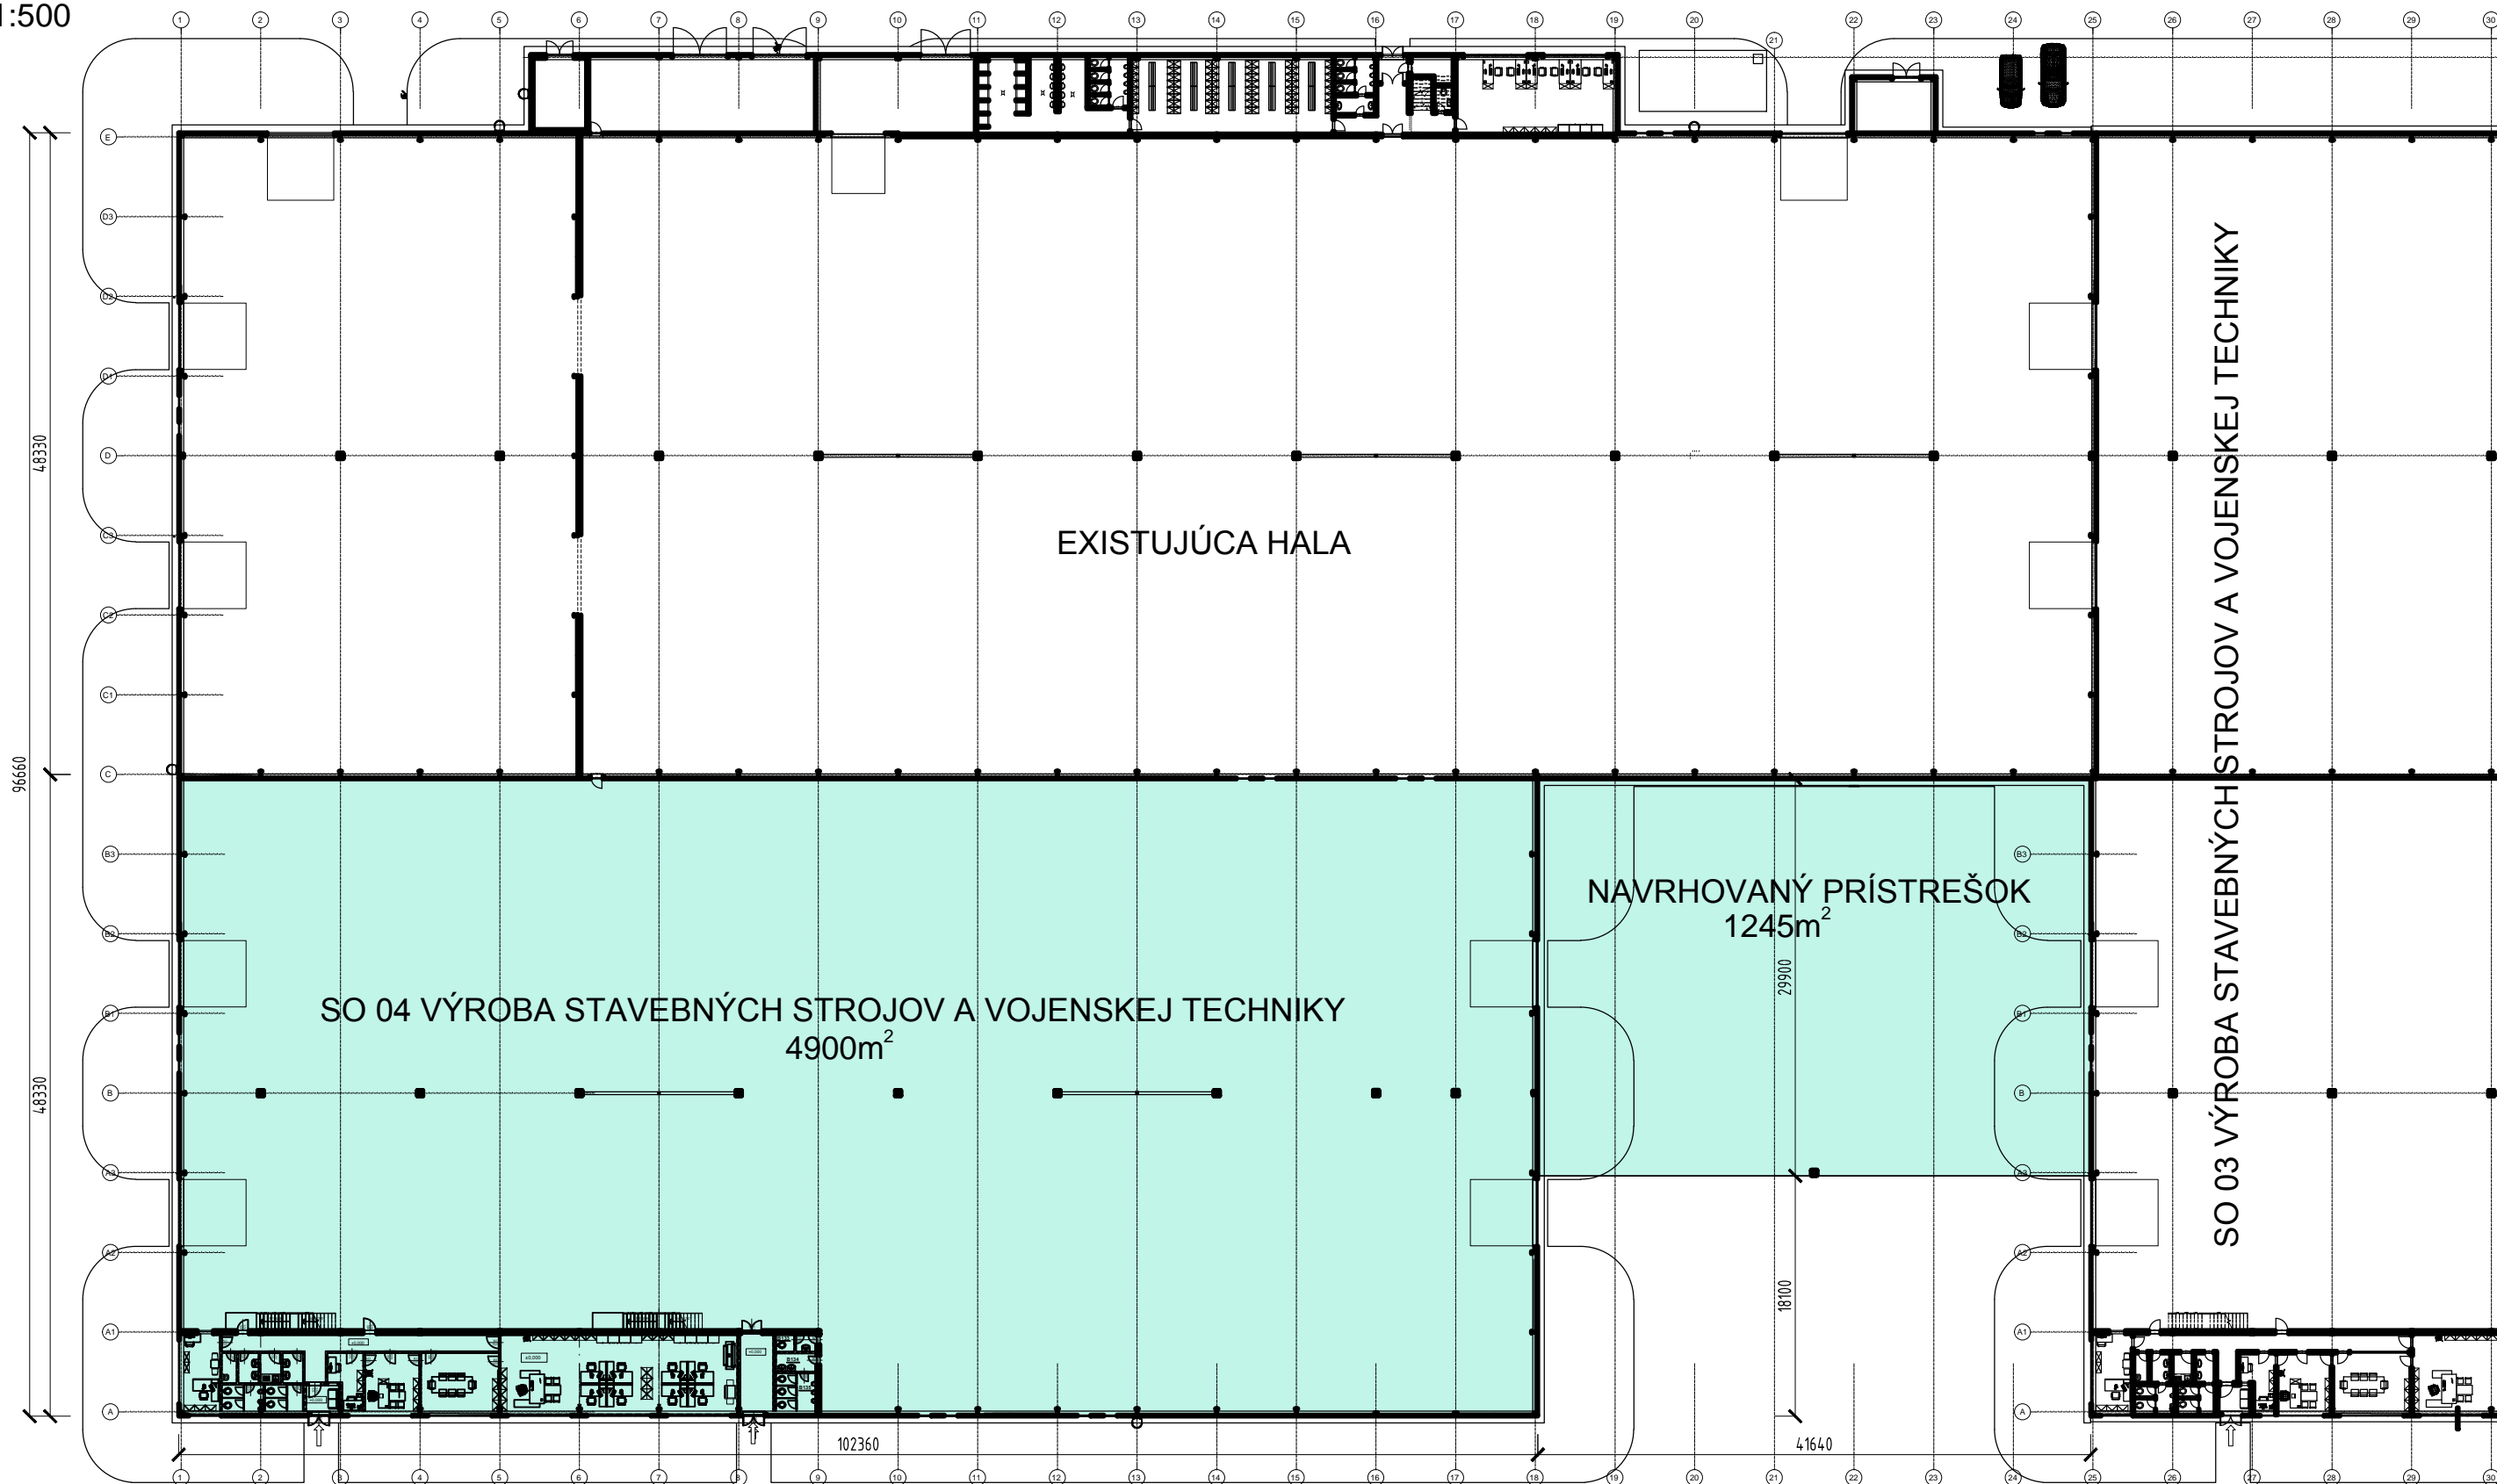


PÔDORYS 1.NP  
m 1:500

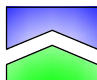

Príloha 7: SO 04 - Pôdorys 1.NP  
(prevzaté z: Revitalizácia existujúceho priemyselného HT technologického parku  
Vlkanová, DŮR, Ing. Ján Ilavský, 12/2019)  
1 : 500

 <b>PRO-ING s.r.o. RUŽOMBEROK</b> PROJEKTOVÁ A INŽINIERSKA KANCELÁRIA	
INVESTOR : HMC INVEST a.s., VLKANOVÁ	VYPRACOVAL : ING. JÁN ILAVSKÝ DÁTUM: 12/2019
STAVBA : REVITALIZÁCIA EXIST. PRIEM. HT TECHNOLOG. PARKU VLKANOVÁ	FORMÁT: 2A4
OBJEKT : SO 04 VÝROBA STAVEBNÝCH STROJOV A VOJENSKEJ TECHNIKY	MIERKA: 1: 500
OBSAH: <b>PODORYS 1.NP</b>	Č.VÝK.: <b>6.</b>