



PRIEČNY REZ, POHLADY  
m 1:300, 1:375

EXISTUJÚCA HALA SO 04 VÝROBA STAVEBNÝCH STROJOV A VOJENSKEJ TECHNIKY

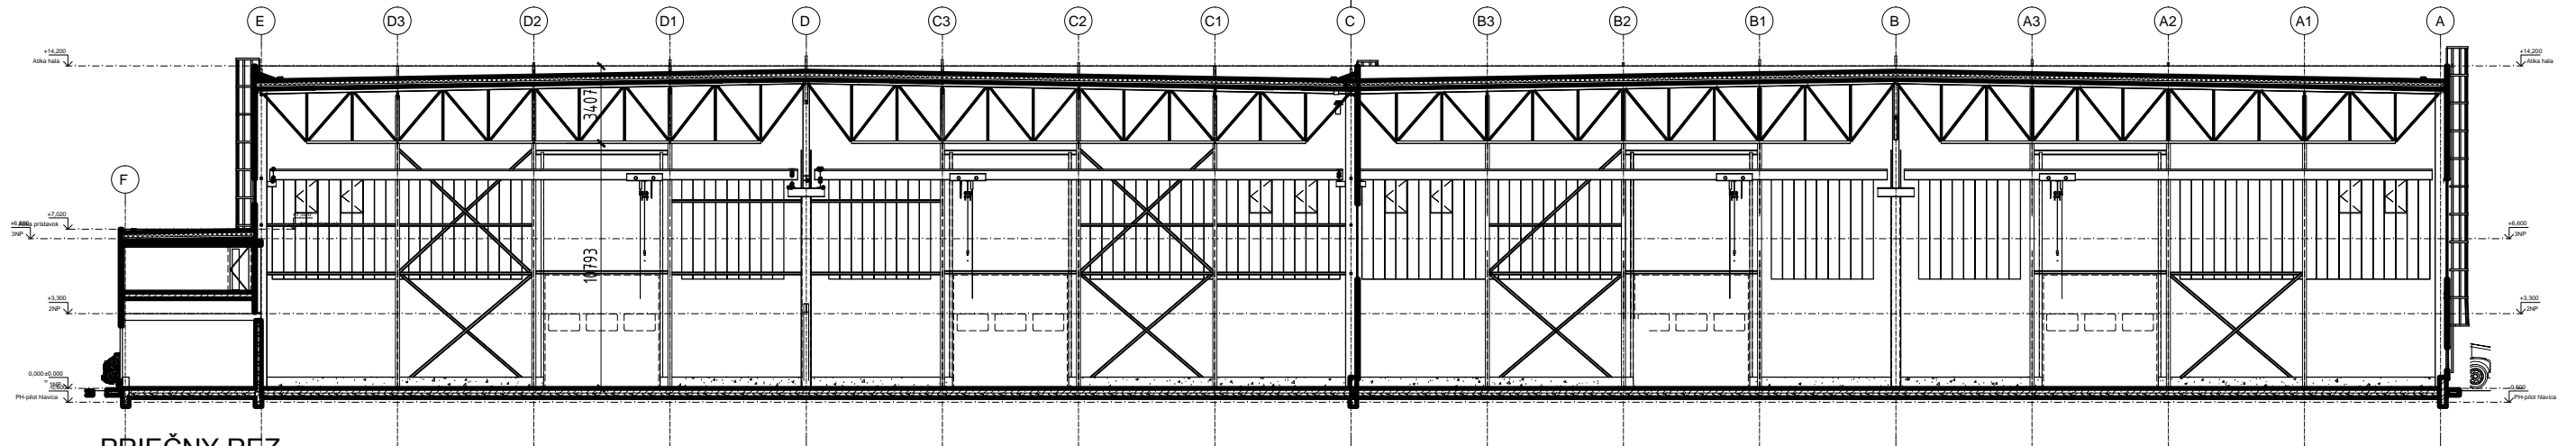


PRIEČNY REZ  
m 1:300

EXISTUJÚCA HALA SO 04 VÝROBA STAVEBNÝCH STROJOV A VOJENSKEJ TECHNIKY

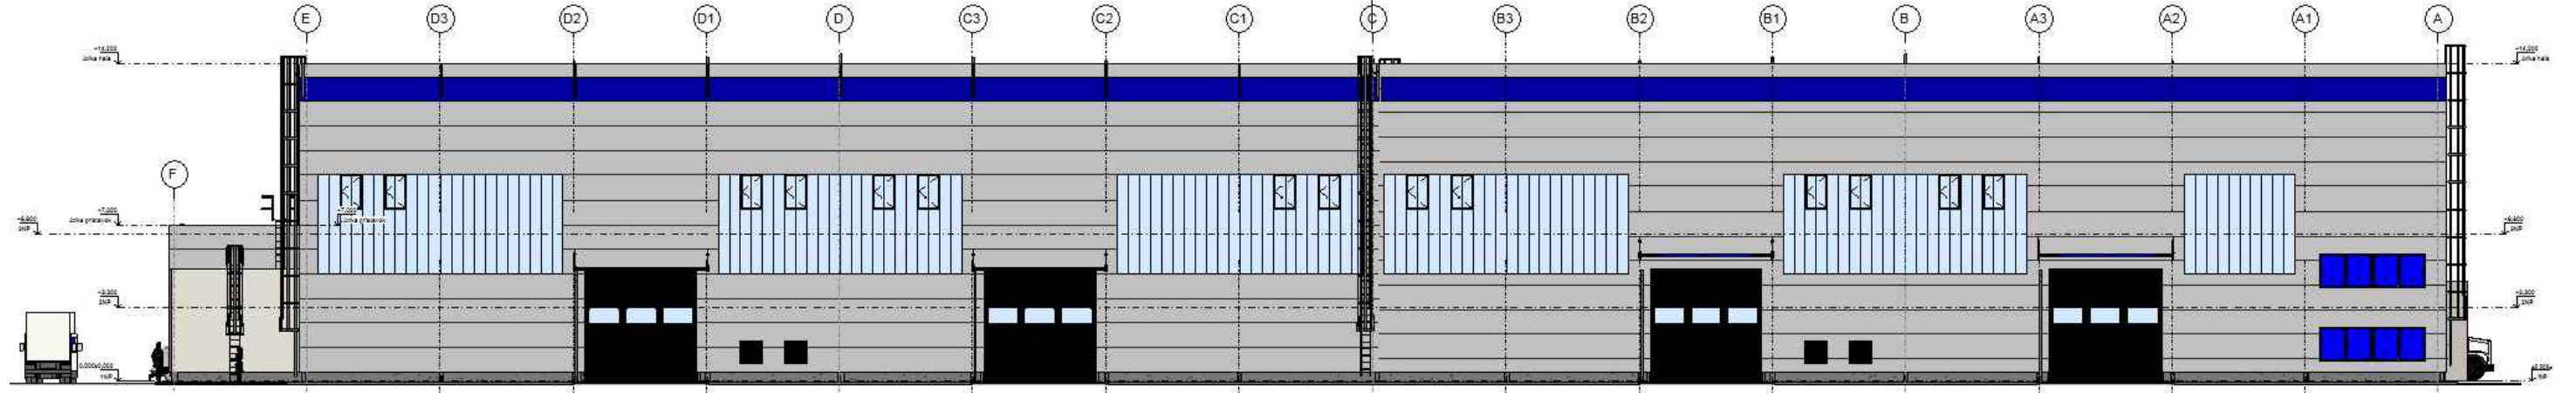


SEVERNÝ POHLAD  
m 1:300

SO 04 VÝROBA STAVEBNÝCH STROJOV A VOJENSKEJ TECHNIKY NAVRHOVANÝ PRÍSTREŠOK SO 03

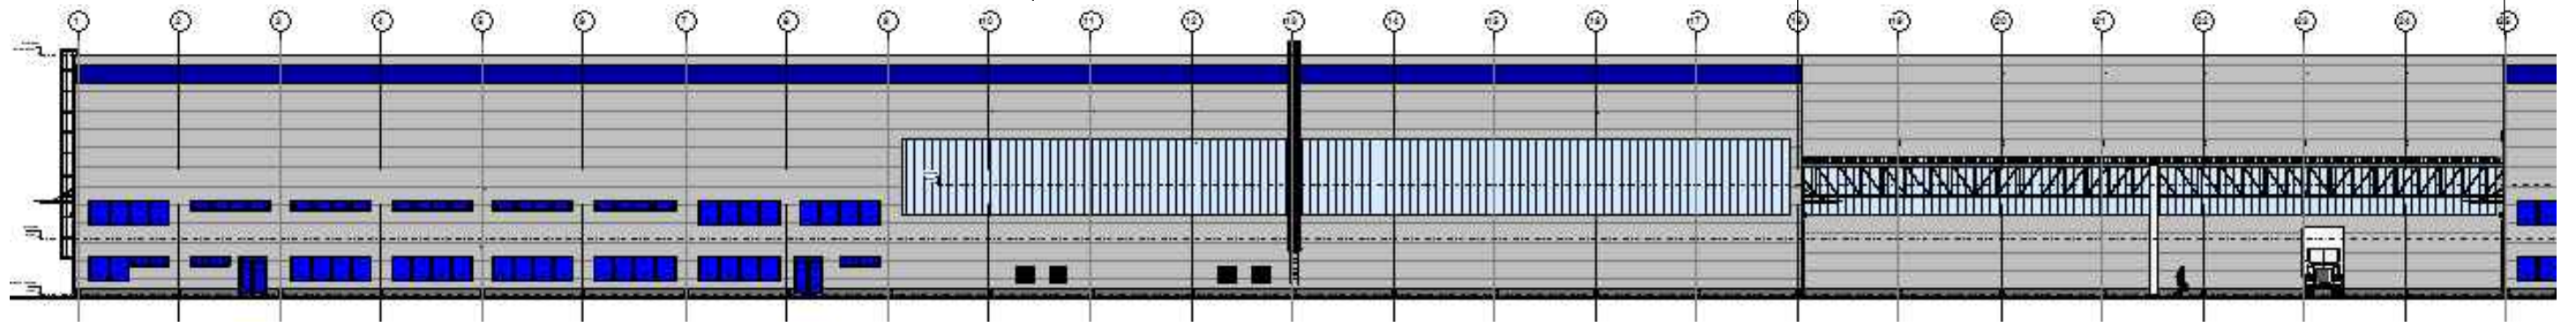

ZÁPADNÝ POHLAD  
m 1:375

 <b>PRO-ING s.r.o. RUŽOMBEROK</b> PROJEKTOVÁ A INŽINIERSKA KANCELÁRIA	
INVESTOR : HMC INVEST a.s., VLKANOVÁ	VYPRACOVAL : ING. JÁN ILAVSKÝ
STAVBA : REVITALIZÁCIA EXIST. PRIEM. HT TECHNOLOG. PARKU VLKANOVÁ	DÁTUM: 12/2019
OBJEKT : SO 04 VÝROBA STAVEBNÝCH STROJOV A VOJENSKEJ TECHNIKY	FORMÁT: 2A4
OBSAH: PRIEČNY REZ, POHLADY	MIERKA: 1:300, 1:375
	Č. VÝK.: 7.

Príloha 8: SO 04 - Priechny rez, pohľady  
(prevzaté z: Revitalizácia existujúceho priemyselného HT technologického parku  
Vlkanová, DŮR, Ing. Ján Ilavský, 12/2019)  
1 : 300, 1 : 375